


1 INFO 평면도  
SCALE 1/80

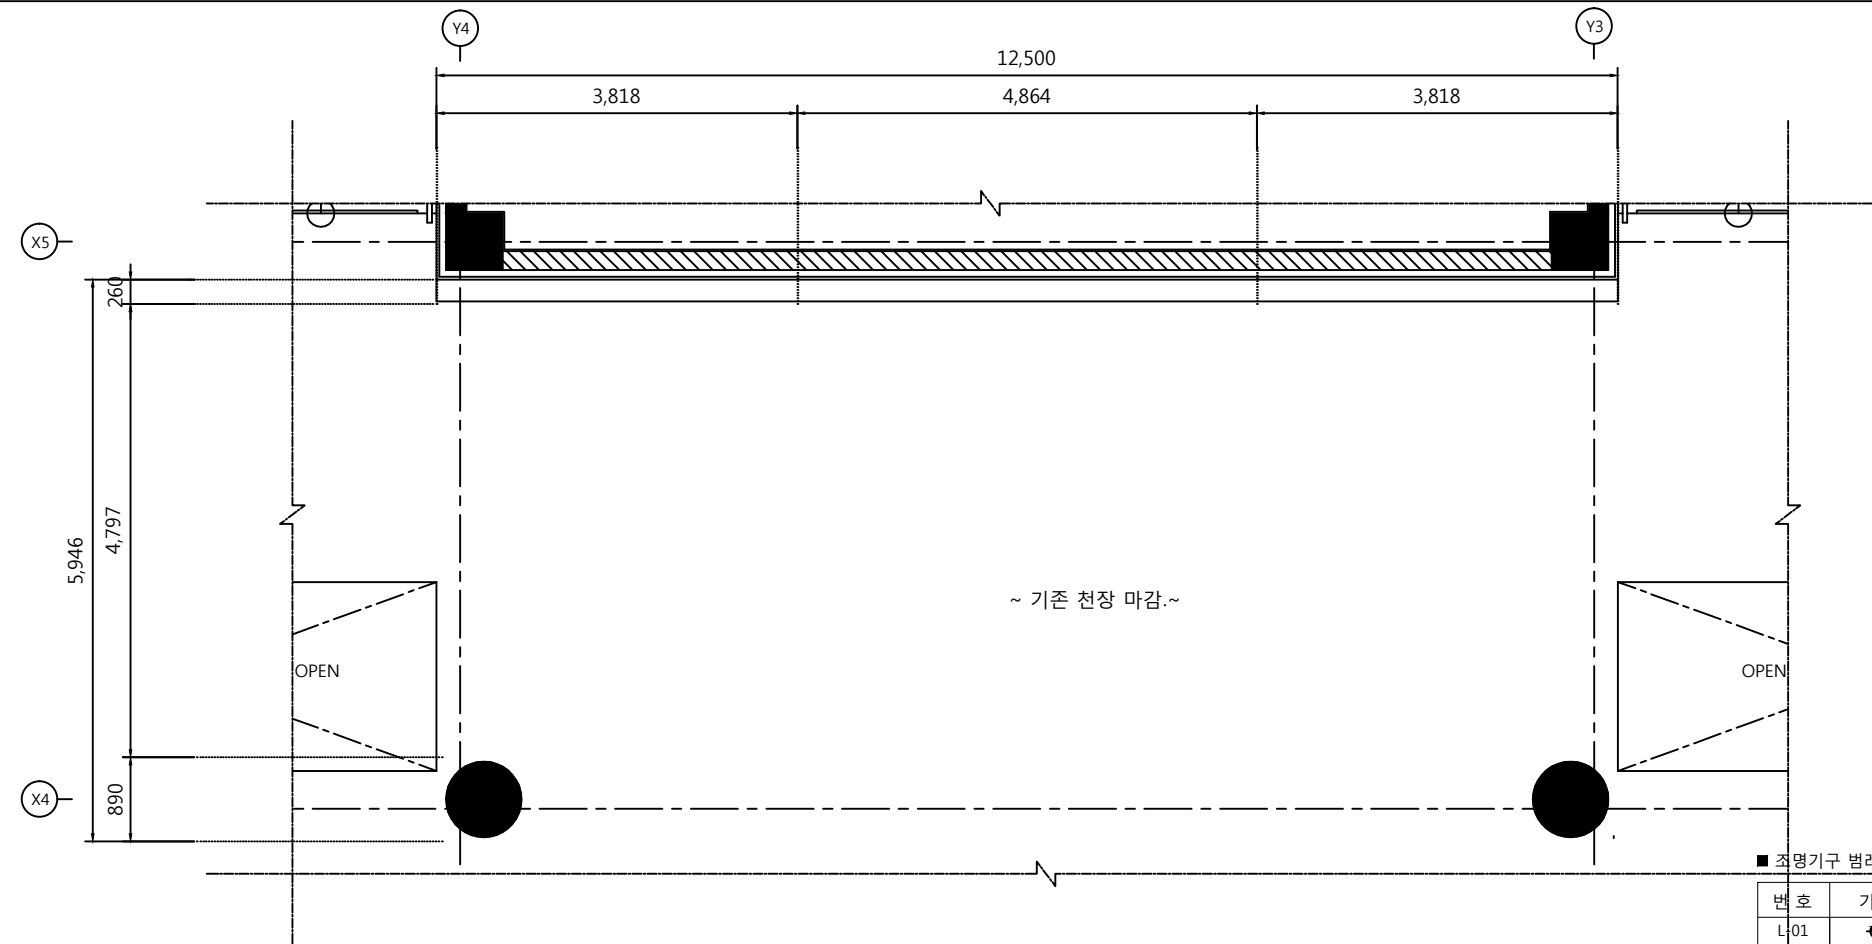

2 INFO 천장도  
SCALE 1/80

■ 조명기구 범례

번호	기호	명칭	사양	수량
L-01	●	다운라이트	LED 35W	3EA
L-02	⊕	LED 팬던트	LED 50W	16EA

PROJECT  
실학박물관  
로비 리뉴얼 공사

CLIENT

INTERIOR ARCHITECTURE  
IOI  
101 DESIGN WORKS

EXTERIOR ARCHITECTURE

NOTE

REVISIONS	DATE	REMARK
△		

SHEET TITLE:  
INFO  
평면도, 천장도

PROJECT NO	DRAWN BY
CHECKED BY	APPROVED BY
DATE 2017.02	SCALE A1:1:40 A3:1:80

CAD FILE

DRAWING NO	SHEET NO
EX-104	010